

EK 12.C ORTAOKULU
KATLAR, TAHLİYE YOLU, AFETE YÖNELİK EKİPMANIN BULUNDUĞU YERLERİ GÖSTEREN KROKİ

BODRUM KAT



İŞARET ANLAM TABLOSU

	BURADASINIZ		ÇIKIŞ		ACİL DURUM TELEFONU		ALARM DÜĞMESİ		YANGIN HORTUMU		YANGIN SÖNDÜRME TÜPÜ		YÜKSEK GERİLİM TEHLİKESİ
--	-------------	--	-------	--	---------------------	--	---------------	--	----------------	--	----------------------	--	--------------------------

ACİL DURUM TELEFONLARI

110-İTFAİYE

112-ACİL SERVİS

155-POLİS İMDAT

156-JANDARMA


185-SU

186-ELEKTRİK

187-DOĞALGAZ

EK 12.C ORTAOKULU
KATLAR, TAHLİYE YOLU, AFETE YÖNELİK EKİPMANIN BULUNDUĞU YERLERİ GÖSTEREN KROKİ

ZEMİN KAT

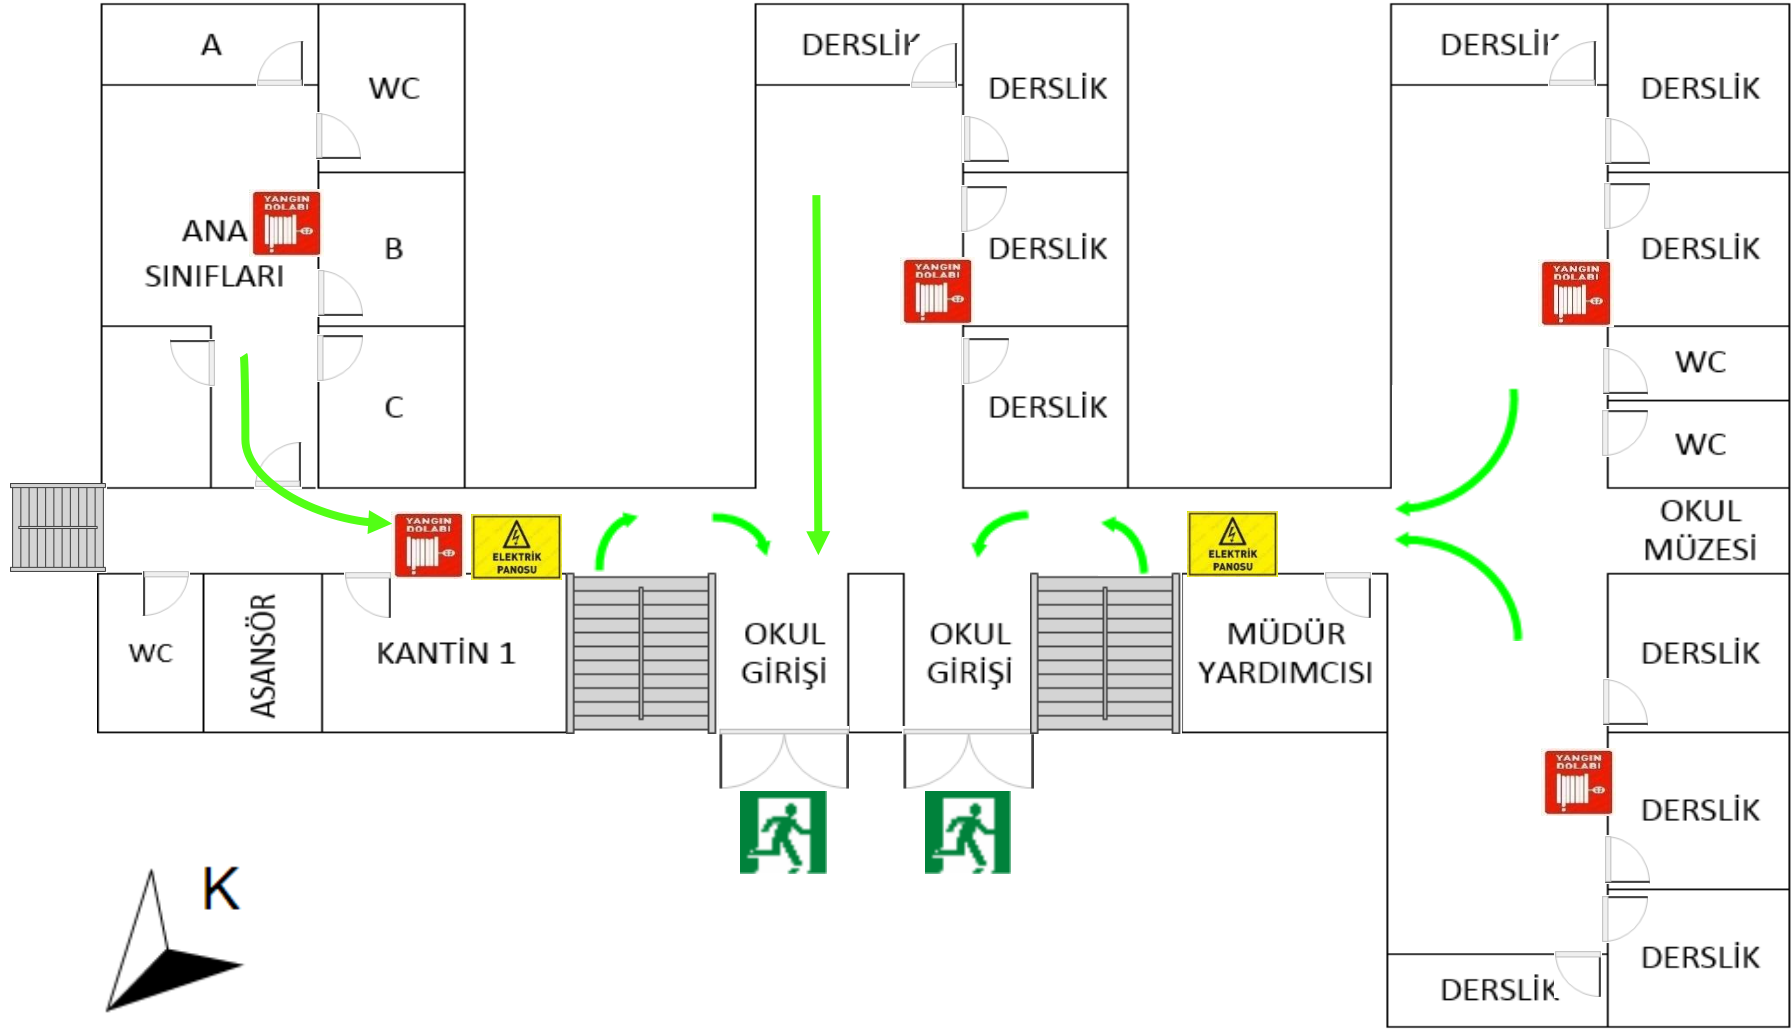

İŞARET ANLAM TABLOSU

	BURADASINIZ		ÇIKIŞ		ACİL DURUM TELEFONU		ALARM DÜĞMESİ		YANGIN HORTUMU		YANGIN SÖNDÜRME TÜPÜ		YÜKSEK GERİLİM TEHLİKESİ
--	-------------	--	-------	--	---------------------	--	---------------	--	----------------	--	----------------------	--	--------------------------

ACİL DURUM TELEFONLARI

110-İTFAİYE

112-ACİL SERVİS

155-POLİS İMDAT

156-JANDARMA


185-SU

186-ELEKTRİK

187-DOĞALGAZ

EK 12.C ORTAOKULU
KATLAR, TAHLİYE YOLU, AFETE YÖNELİK EKİPMANIN BULUNDUĞU YERLERİ GÖSTEREN KROKİ

1. KAT

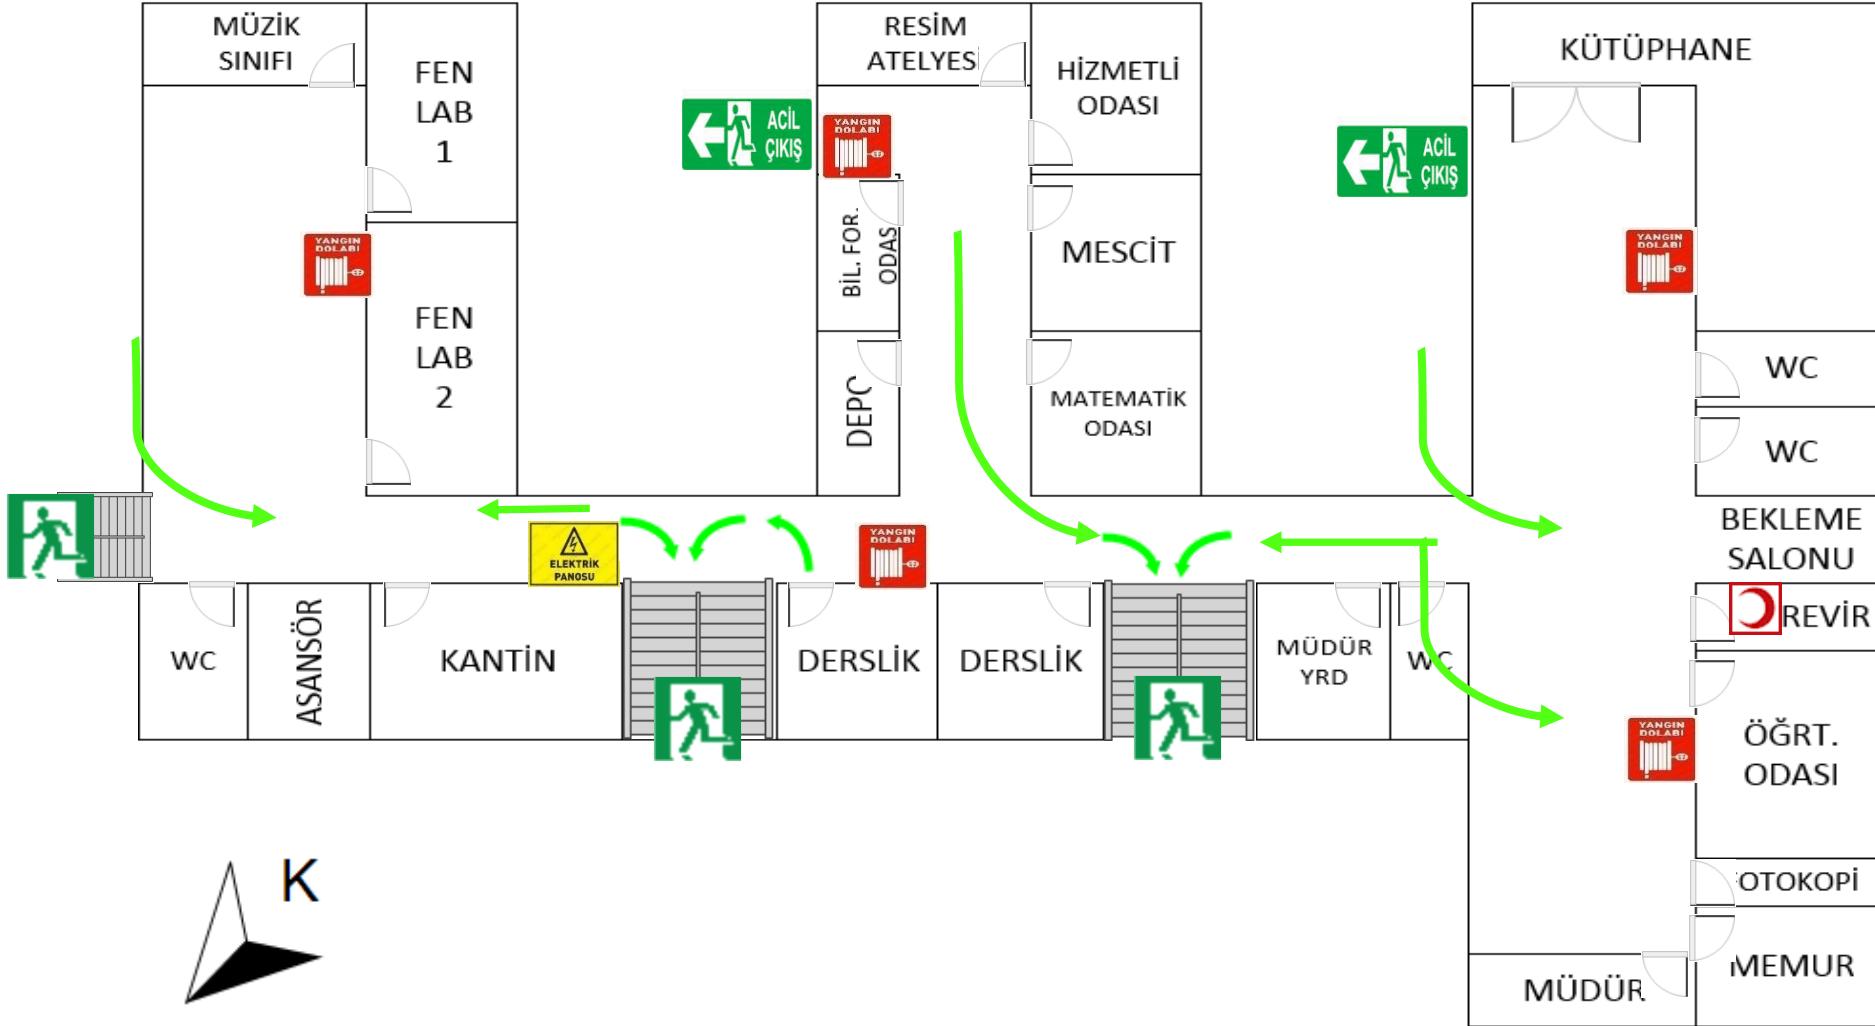

İŞARET ANLAM TABLOSU

	BURADASINIZ		ÇIKIŞ		ACİL DURUM TELEFONU		ALARM DÜĞMESİ		YANGIN HORTUMU		YANGIN SÖNDÜRME TÜPÜ		YÜKSEK GERİLİM TEHLİKESİ
--	-------------	--	-------	--	---------------------	--	---------------	--	----------------	--	----------------------	--	--------------------------

ACİL DURUM TELEFONLARI

110-İTFAİYE

112-ACİL SERVİS

155-POLİS İMDAT

156-JANDARMA


185-SU

186-ELEKTRİK

187-DOĞALGAZ

EK 12.C ORTAOKULU
KATLAR, TAHLİYE YOLU, AFETE YÖNELİK EKİPMANIN BULUNDUĞU YERLERİ GÖSTEREN KROKİ

2. KAT

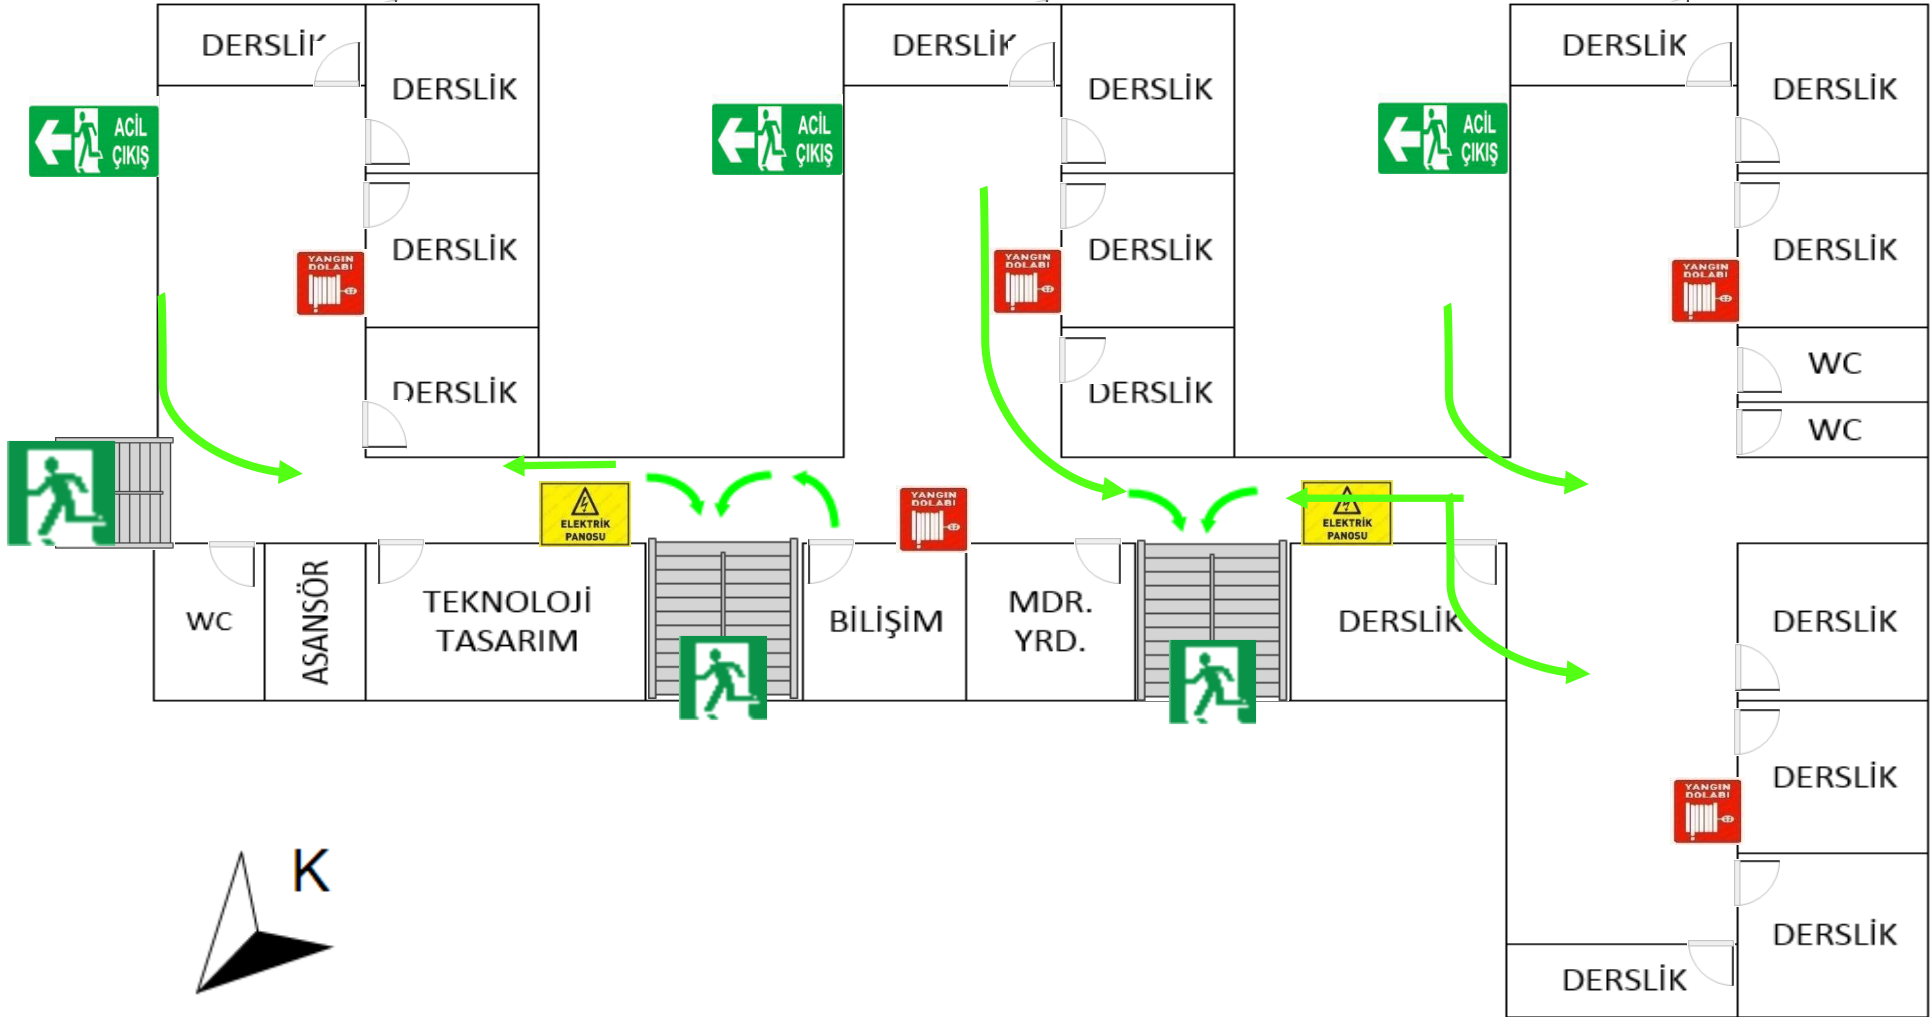

İŞARET ANLAM TABLOSU

	BURADASINIZ		ÇIKIŞ		ACİL DURUM TELEFONU		ALARM DÜĞMESİ		YANGIN HORTUMU		YANGIN SÖNDÜRME TÜPÜ		YÜKSEK GERİLİM TEHLİKESİ
--	-------------	--	-------	--	---------------------	--	---------------	--	----------------	--	----------------------	--	--------------------------

ACİL DURUM TELEFONLARI

110-İTFAİYE

112-ACİL SERVİS

155-POLİS İMDAT

156-JANDARMA


185-SU

186-ELEKTRİK

187-DOĞALGAZ

EK 12.C ORTAOKULU
KATLAR, TAHLİYE YOLU, AFETE YÖNELİK EKİPMANIN BULUNDUĞU YERLERİ GÖSTEREN KROKİ

SPOR SALONU

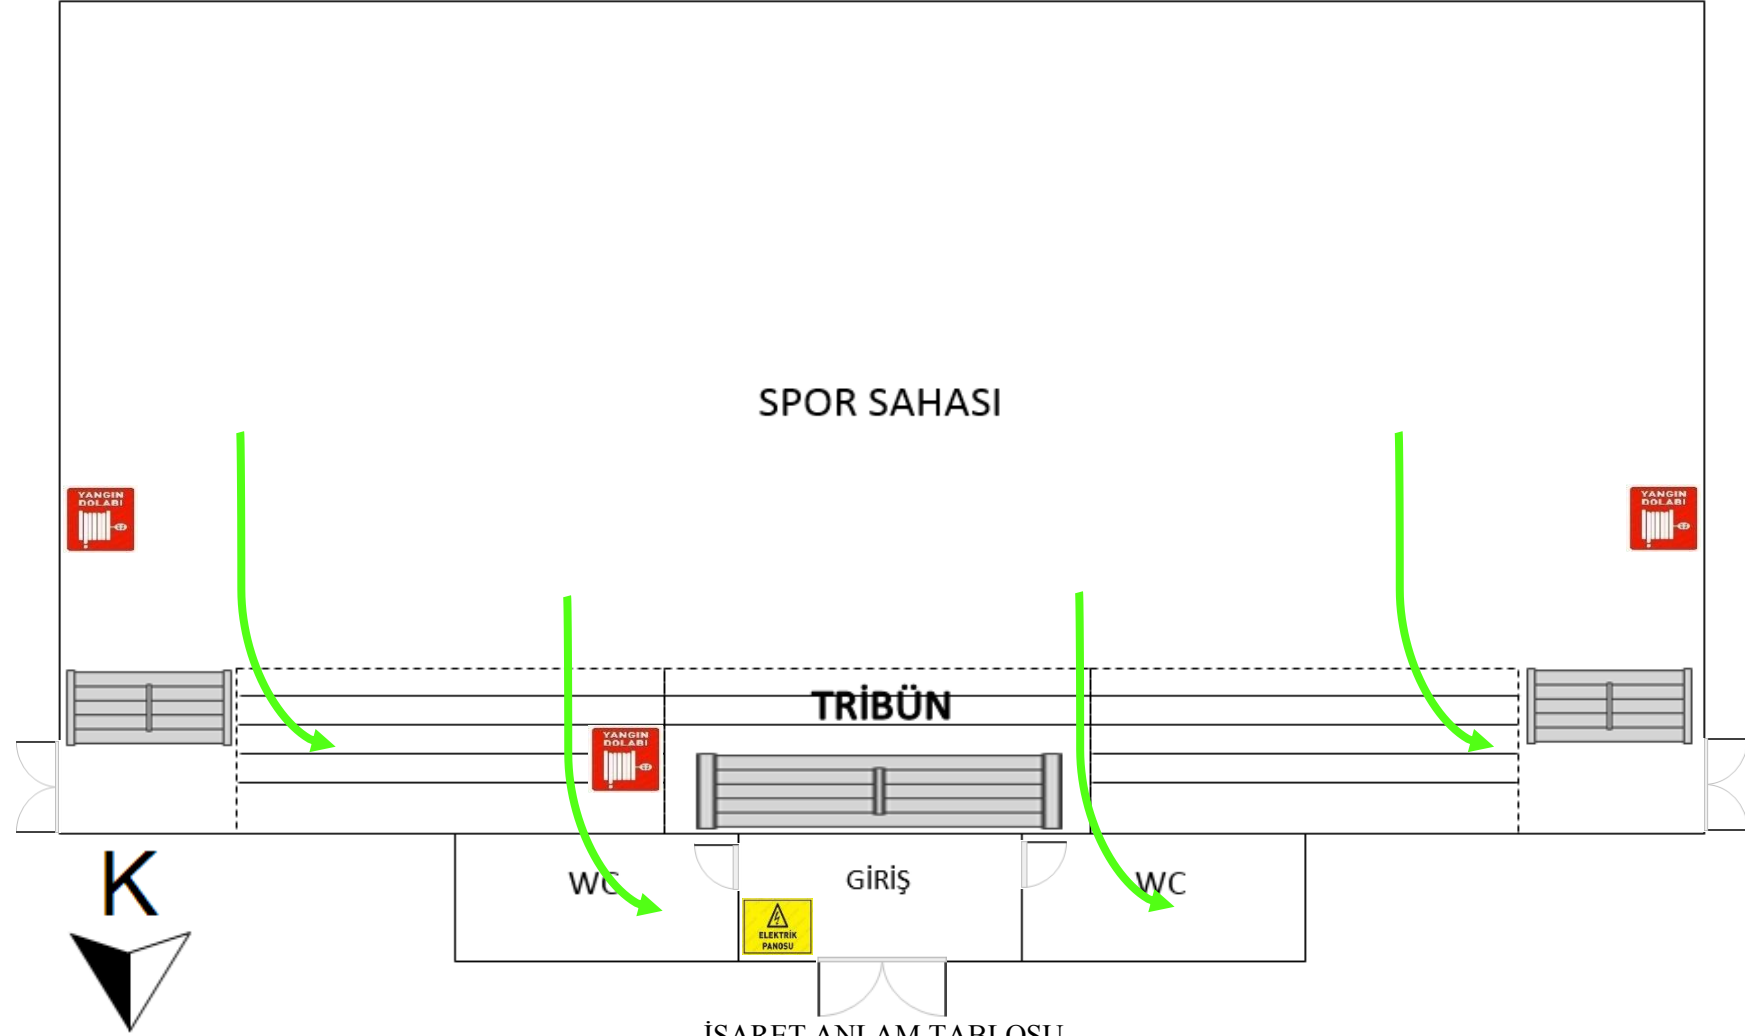

İŞARET ANLAM TABLOSU

	BURADASINIZ		ÇIKIŞ		ACİL DURUM TELEFONU		ALARM DÜĞMESİ		YANGIN HORTUMU		YANGIN SÖNDÜRME TÜRÜ		YÜKSEK GERİLİM TEHLİKESİ
--	-------------	--	-------	--	---------------------	--	---------------	--	----------------	--	----------------------	--	--------------------------

ACİL DURUM TELEFONLARI

110-İTFAİYE

112-ACİL SERVİS

155-POLİS İMDAT

156-JANDARMA

185-SU

186-ELEKTRİK

187-DOĞALGAZ